



О Б Щ И Н А К Н Е Ж А

5835 гр. Кнежа ул. "М. Боев" 69 тел. 09132/7136 факс: 09132/7007
E-mail: obstina_kneja@abv.bg, www.kneja.acstre.com

О Б Я В Л Е Н И Е

№ 7



гр. Кнежа, 20.02.2020 год.

Община - Кнежа, на основание чл. 128. ал. 3 от Закона за устройство на територията, съобщава на заинтересованите, че е изработен проект :

За обект: „проект за изменение на подробен устройствен план – план за регулация (ИПУП - ПР) в обхвата на:

Изменение на подробен устройствен план-план за регулация и застрояване /ИПУП-ПРЗ/ в обхвата на нов ПИ37376.83.68 с площ 2588 кв.м. и на нов ПИ 37376.83.69 с площ 643 кв.м., получени от имоти със стари идентификатори: 83.8; 83.9; 83.28; местност „Опитно поле“ земл. на гр. Кнежа, община Кнежа, област Плевен.

Проектът се намира в стая № 301. етаж 3 на Общината и може да бъде прегледан всеки работен ден от 9,00 ч. до 12,00 ч. и от 13,00 ч. до 16.00ч.



На основание чл. 128, ал. 5 от Закона за устройство на територията заинтересованите могат да направят писмени възражения, предложения и искания по проекта до общинска администрация в стая № 101 - ОЦУИГ на Общината. На основание чл.128, ал. 5 ЗУТ заинтересованите лица могат да направят писмени възражения, предложения и искания по проекта за подробен устройствен план до общинската администрация в едномесечен срок от публикуването му в интернет страницата на община Кнежа.

арх.АНДРЕЙ КУЧЕВ
Гл.арх. на община Кнежа

Подписът е заличен в изпълнение на ЗЗЛД



окончателен проект
ИЗМЕНЕНИЕ на ПОДРОБЕН УСТРОЙСТВЕН ПЛАН ИПУП - ПРЗ
ПЛАН ЗА РЕГУЛАЦИЯ и ЗАСТРОЯВАНЕ в обхвата
 на нов ПИ 37376.83.68 и на нов ПИ 37376.83.69
 стари идентификатори 37376.83.8 ; 9 ; 28 ;
 местност "Опитно поле" в землището на гр.Кнежа
ОБЩИНА КНЕЖА ОБЛАСТ ПЛЕВЕН
М 1 : 1000

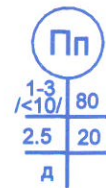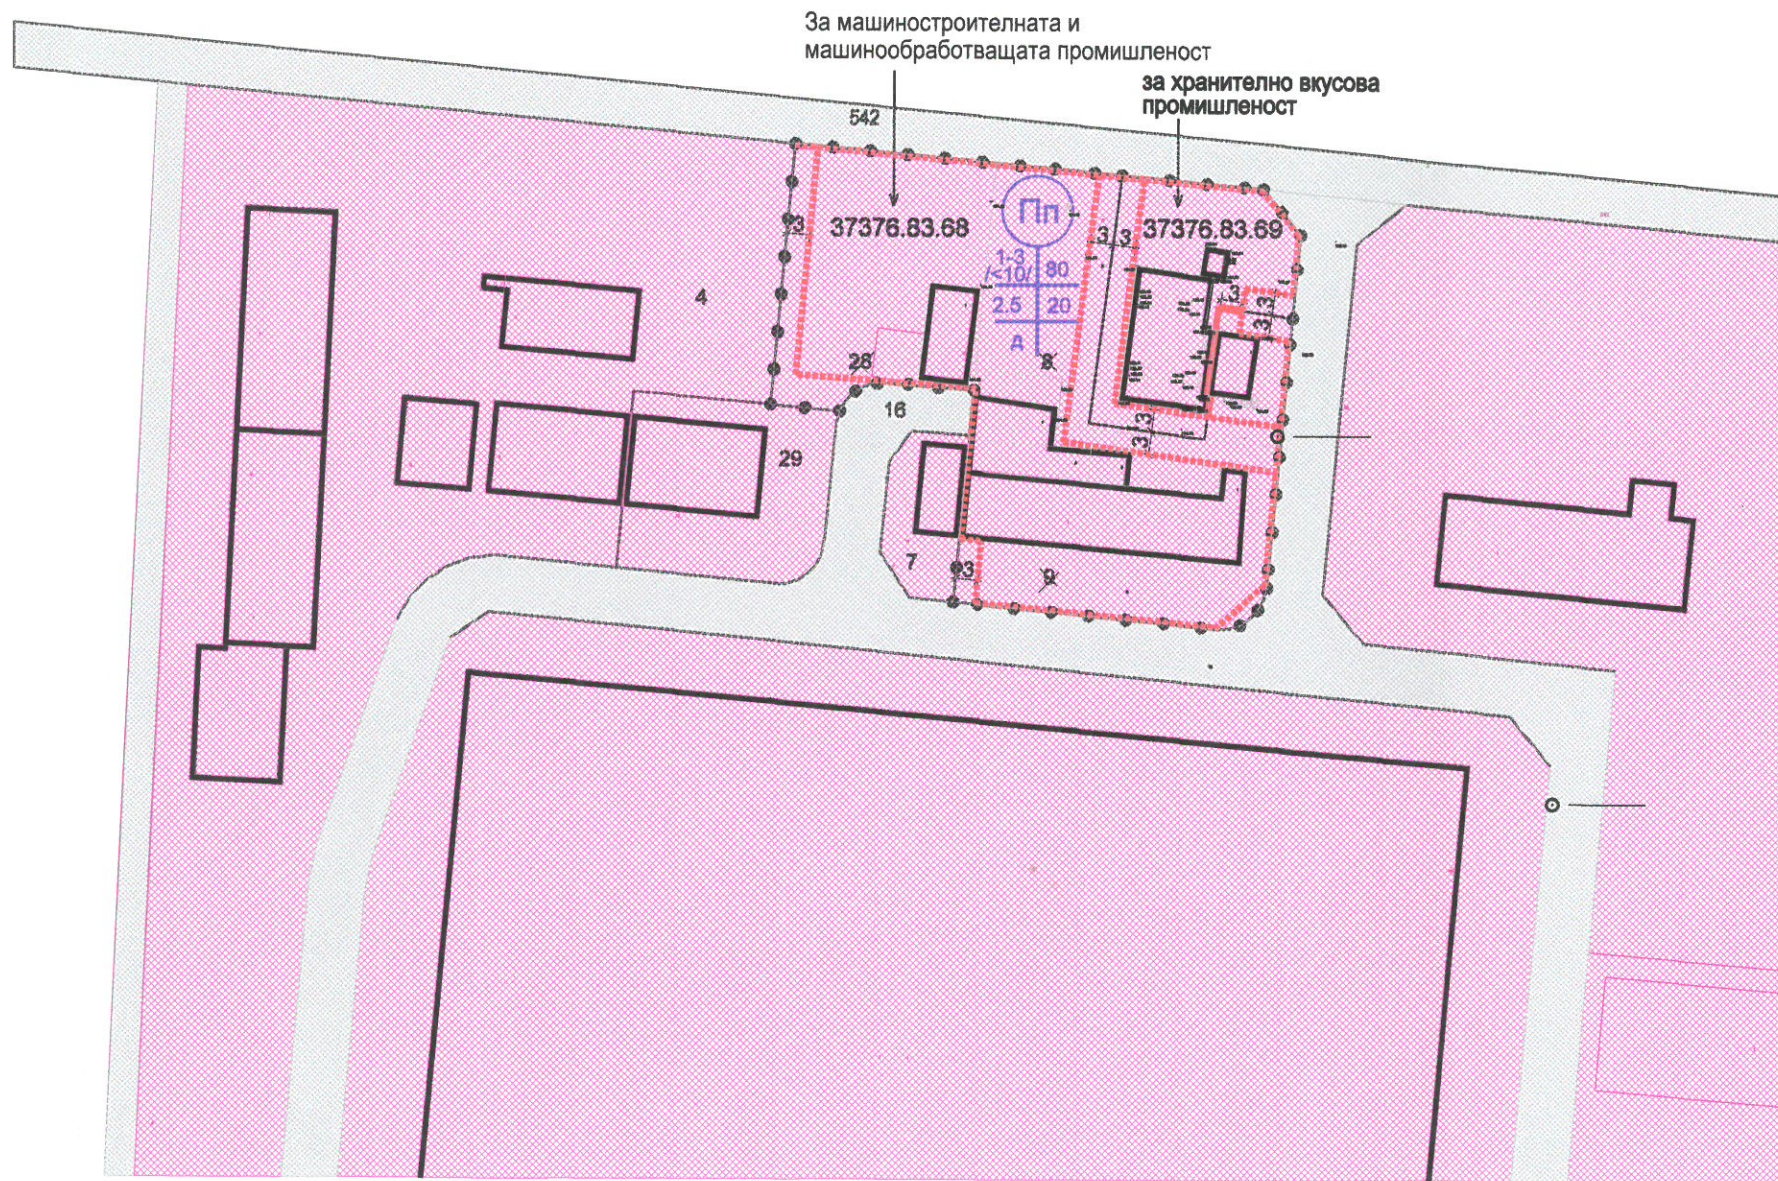

- ЗОНА ЗА ПРОИЗВОДСТВЕНИ И СКЛАДОВИ ДЕЙНОСТИ
- ЗАПАЗВАЩИ СЕ СГРАДИ и СЪОРЪЖЕНИЯ
- ПЪТИЩА
- ЗАДЪЛЖИТЕЛНА ЛИНИЯ НА ЗАСТРОЯВАНЕ
- ОГРАНИЧИТЕЛНА ЛИНИЯ НА ЗАСТРОЯВАНЕ
- ГРАНИЦА НА ПРОМЯНА НА РЕЖИМА НА УСТРОЙСТВО И ЗАСТРОЯВАНЕ

Номер на квартал	Номер на поземлен имот и / или урегулиран поземлен имот	ПЛОЩ м2	Устройствена зона	Поземлен имот с установено предназначение	ЕТАЖНОСТ / височина в М/		Градостроителни параметри			Начин на застрояване		Забележки
					Задължителна	Максимална	Възможна от др	Плътност на застрояване	К мкг	Минимална соопелена площ	Свободно - е	
83	68	2588	Пп			1-3 / <10 /	80	2,5	20	●		
83	69	643	Пп			1-3 / <10 /	80	2,5	20	●		

Подписът е заличен в изпълнение на ЗЗЛД

СЪГЛАСУВАЛ ВЪЗЛОЖИТЕЛ
 ЕТ "БУЧЕЛИ - РУСИ БУЧЕЛСКИ"

ПЪЛНА ПРОЕКТАНТСКА ПРАВОСПОСОБНОСТ

ДРАГОМИР ГЕОРГИЕВ
 Инж. № 54507

дата

Подписът е заличен в изпълнение на ЗЗЛД

" ГЕОДЕЗИЯ ПЛЕВЕН " ЕООД				
ПРОЕКТАНТИ	Архитектура	арх. Диана Гапова	Подписът е заличен в изпълнение на ЗЗЛД	ЧАСТ
	Геодезия	инж.Георги Георгиев	✓ ✓ ✓	АРХИТЕКТУРА
УПРАВИТЕЛ		инж.Георги Георгиев		фаза : ИПУП - ПРЗ
				лист N : / 2019