


окончателен проект
ИПУП-ПЗ за ПИ - 749011
в землището на гр.КНЕЖА
Община КНЕЖА Област ПЛЕВЕН
местност "Трите декара"

М 1:1000

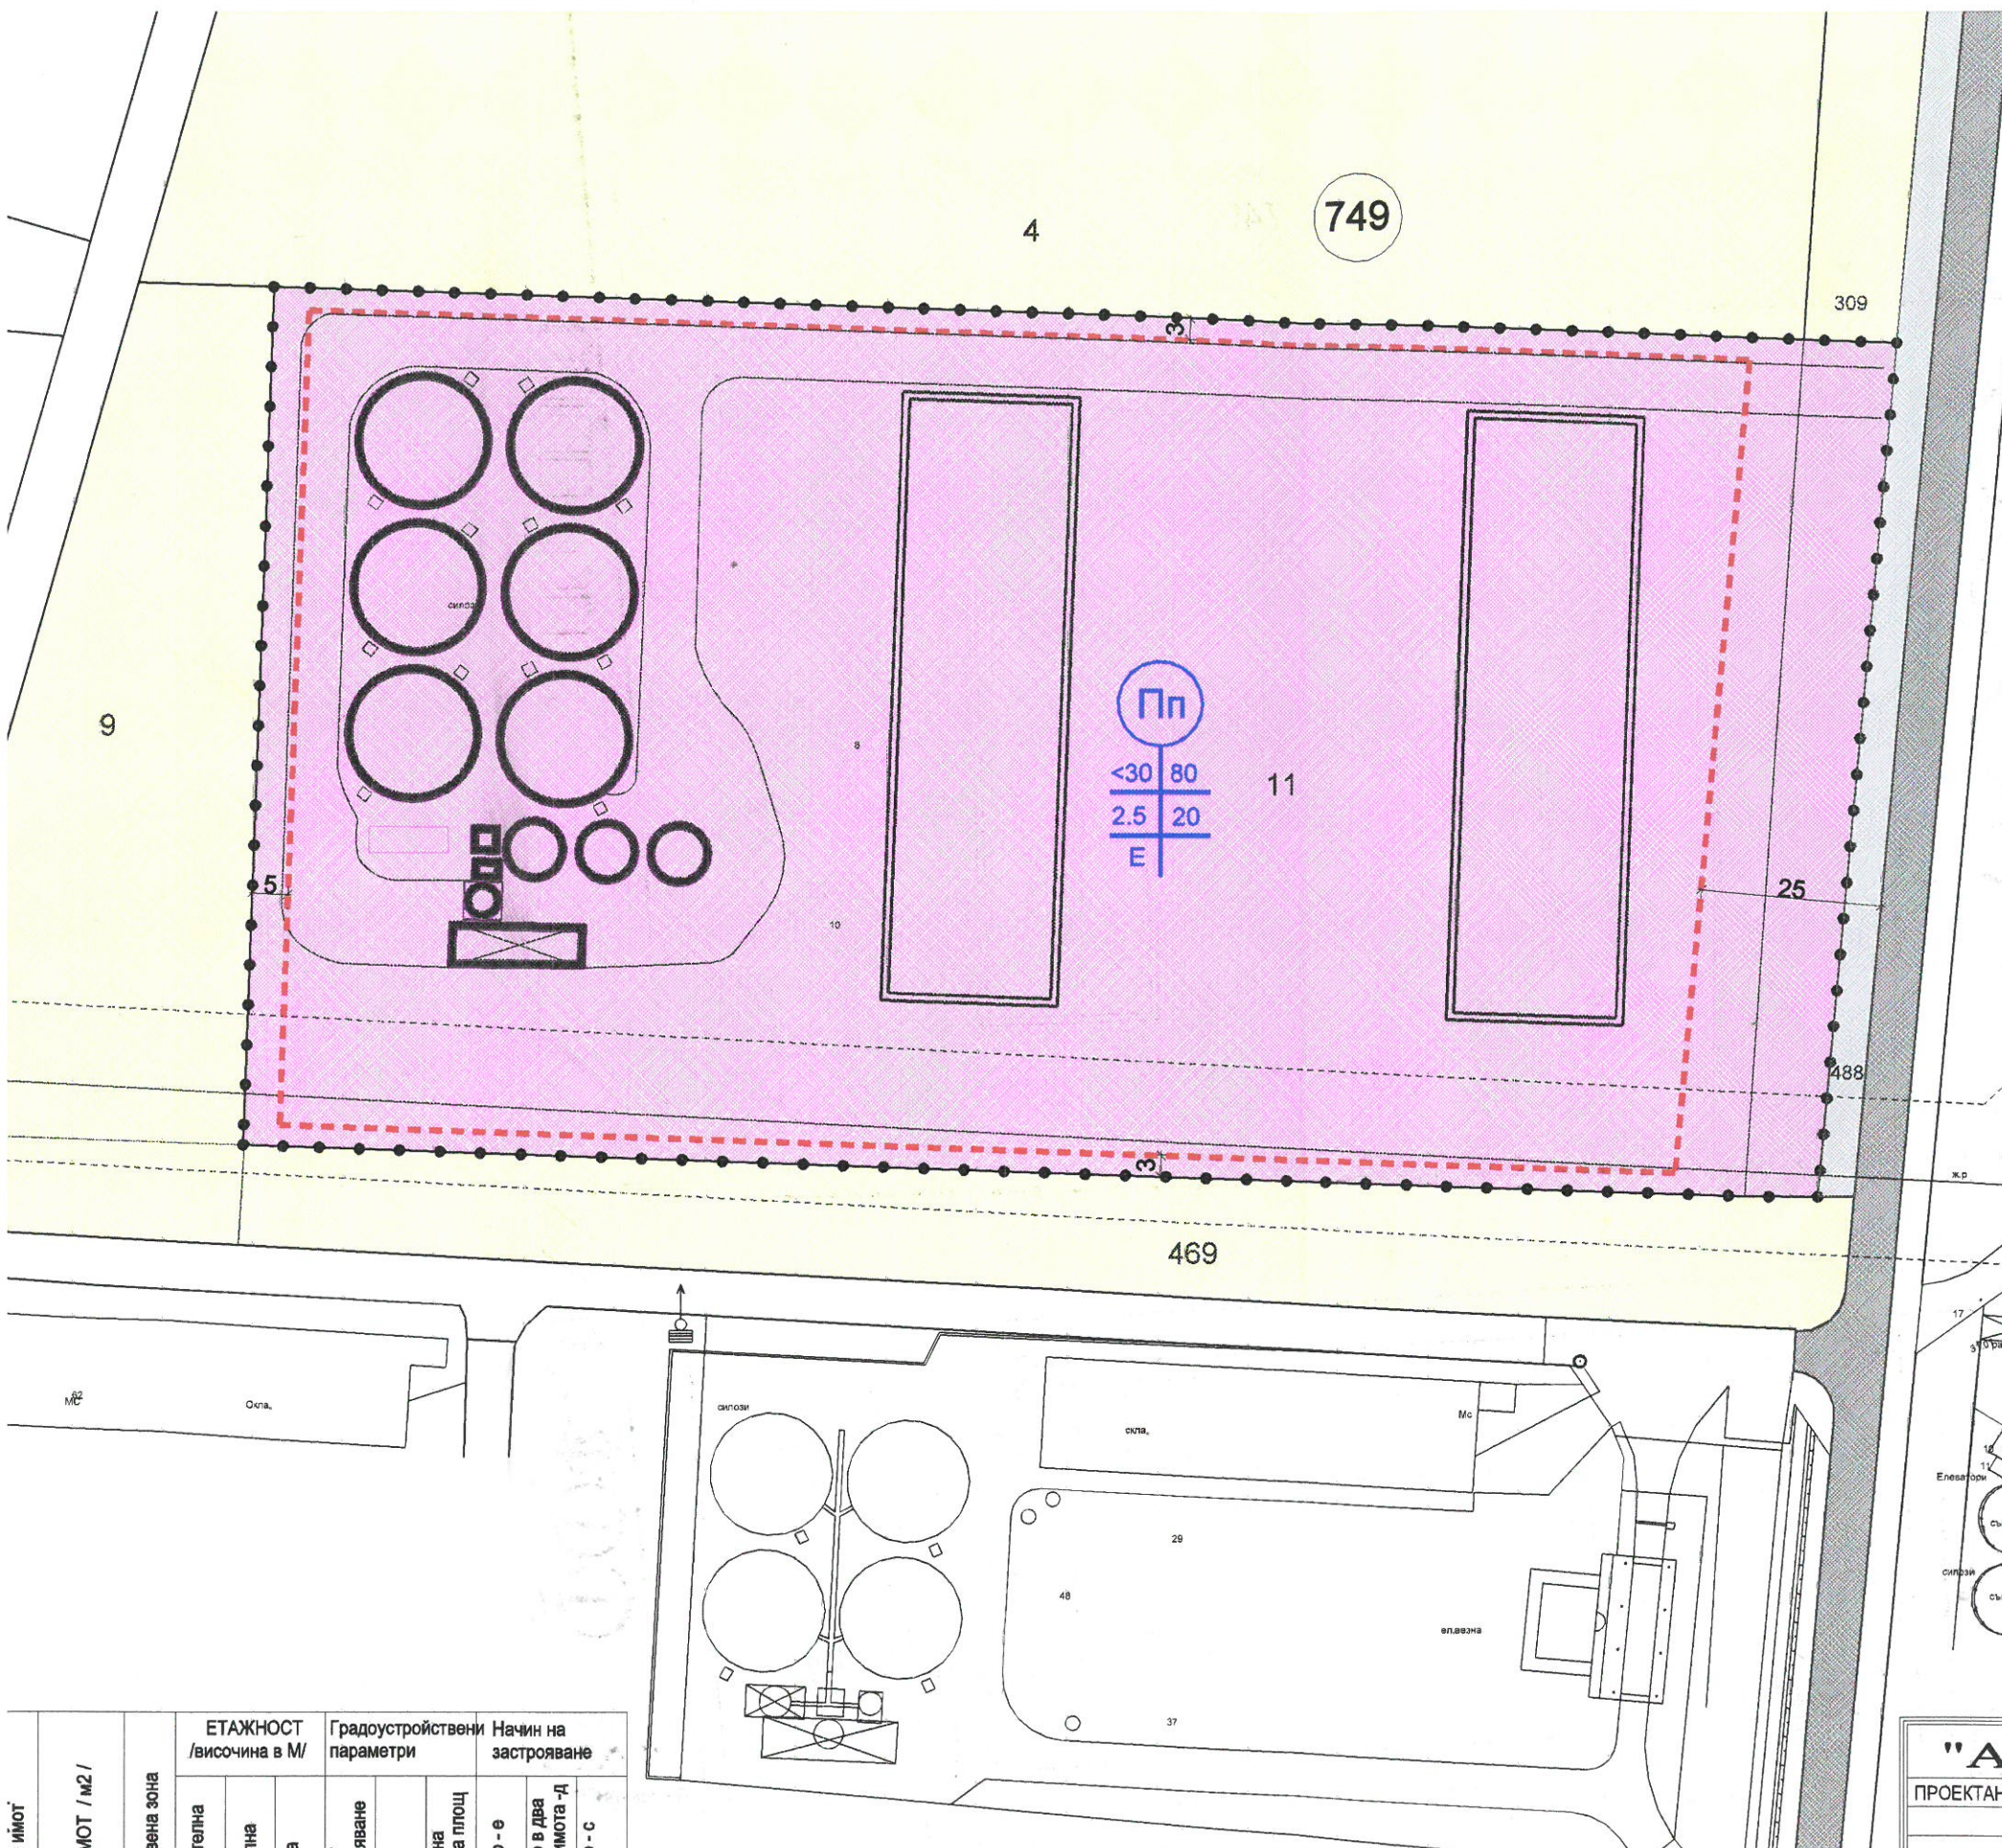

- ЗАПАЗВАЩИ СЕ СГРАДИ
- СГРАДИ В СТРОЕЖ
- ПРОИЗВОДСТВЕНА УСТРОЙСТВЕНА ЗОНА
- ЗЕМЕДЕЛСКИ ТЕРИТОРИИ
- ТРАНСПОРТНИ ТЕРИТОРИИ - РЕПУБЛИКАНСКИ ПЪТ - III - 137
- ТРАНСПОРТНИ ТЕРИТОРИИ - ПОЛСКИ ПЪТ
- ОГРАНИЧИТЕЛНА ЛИНИЯ НА ЗАСТРОЯВАНЕ
- ГРАНИЦА НА ПРОМЯНА НА РЕЖИМ НА УСТРОЙСТВО И ЗАСТРОЯВАНЕ

Пп

<30	80
2.5	20
Е	

Одобрavam:
/ Кмет: И. Лазовски /
Съгласно Решение по т. 3
от Протокол № 10 от 25.11.16г.
на ЕРУТ на Община Кнежа
и Заповед № 68 от 25.11.16г.
на Кмета на Община
Кнежа

ПЪЛНА ПРОЕКТАНТСКА ПРАВОСПОСОБНОСТ

арх. ДИАНА
ДРАГОМИРОВА ГАПОВА

Per. № 04627

дата: 2016г. подпис: [Signature]

"АРКОС" ЕООД ПЛЕВЕН

ПРОЕКТАНТИ

Архитектура арх. Д. Гапова

Геодезия инж. К. Маринов

часть

АРХИТЕКТУРА

ПЗ