


**ПРЕДВАРИТЕЛЕН ПРОЕКТ ЗА ИЗМЕНЕНИЕ НА ПУП - ПЛАН ЗА ЗАСТРОЯВАНЕ
ЗА ПИ 37376.592.1, в землището на гр. Кнежа**



M1:2000

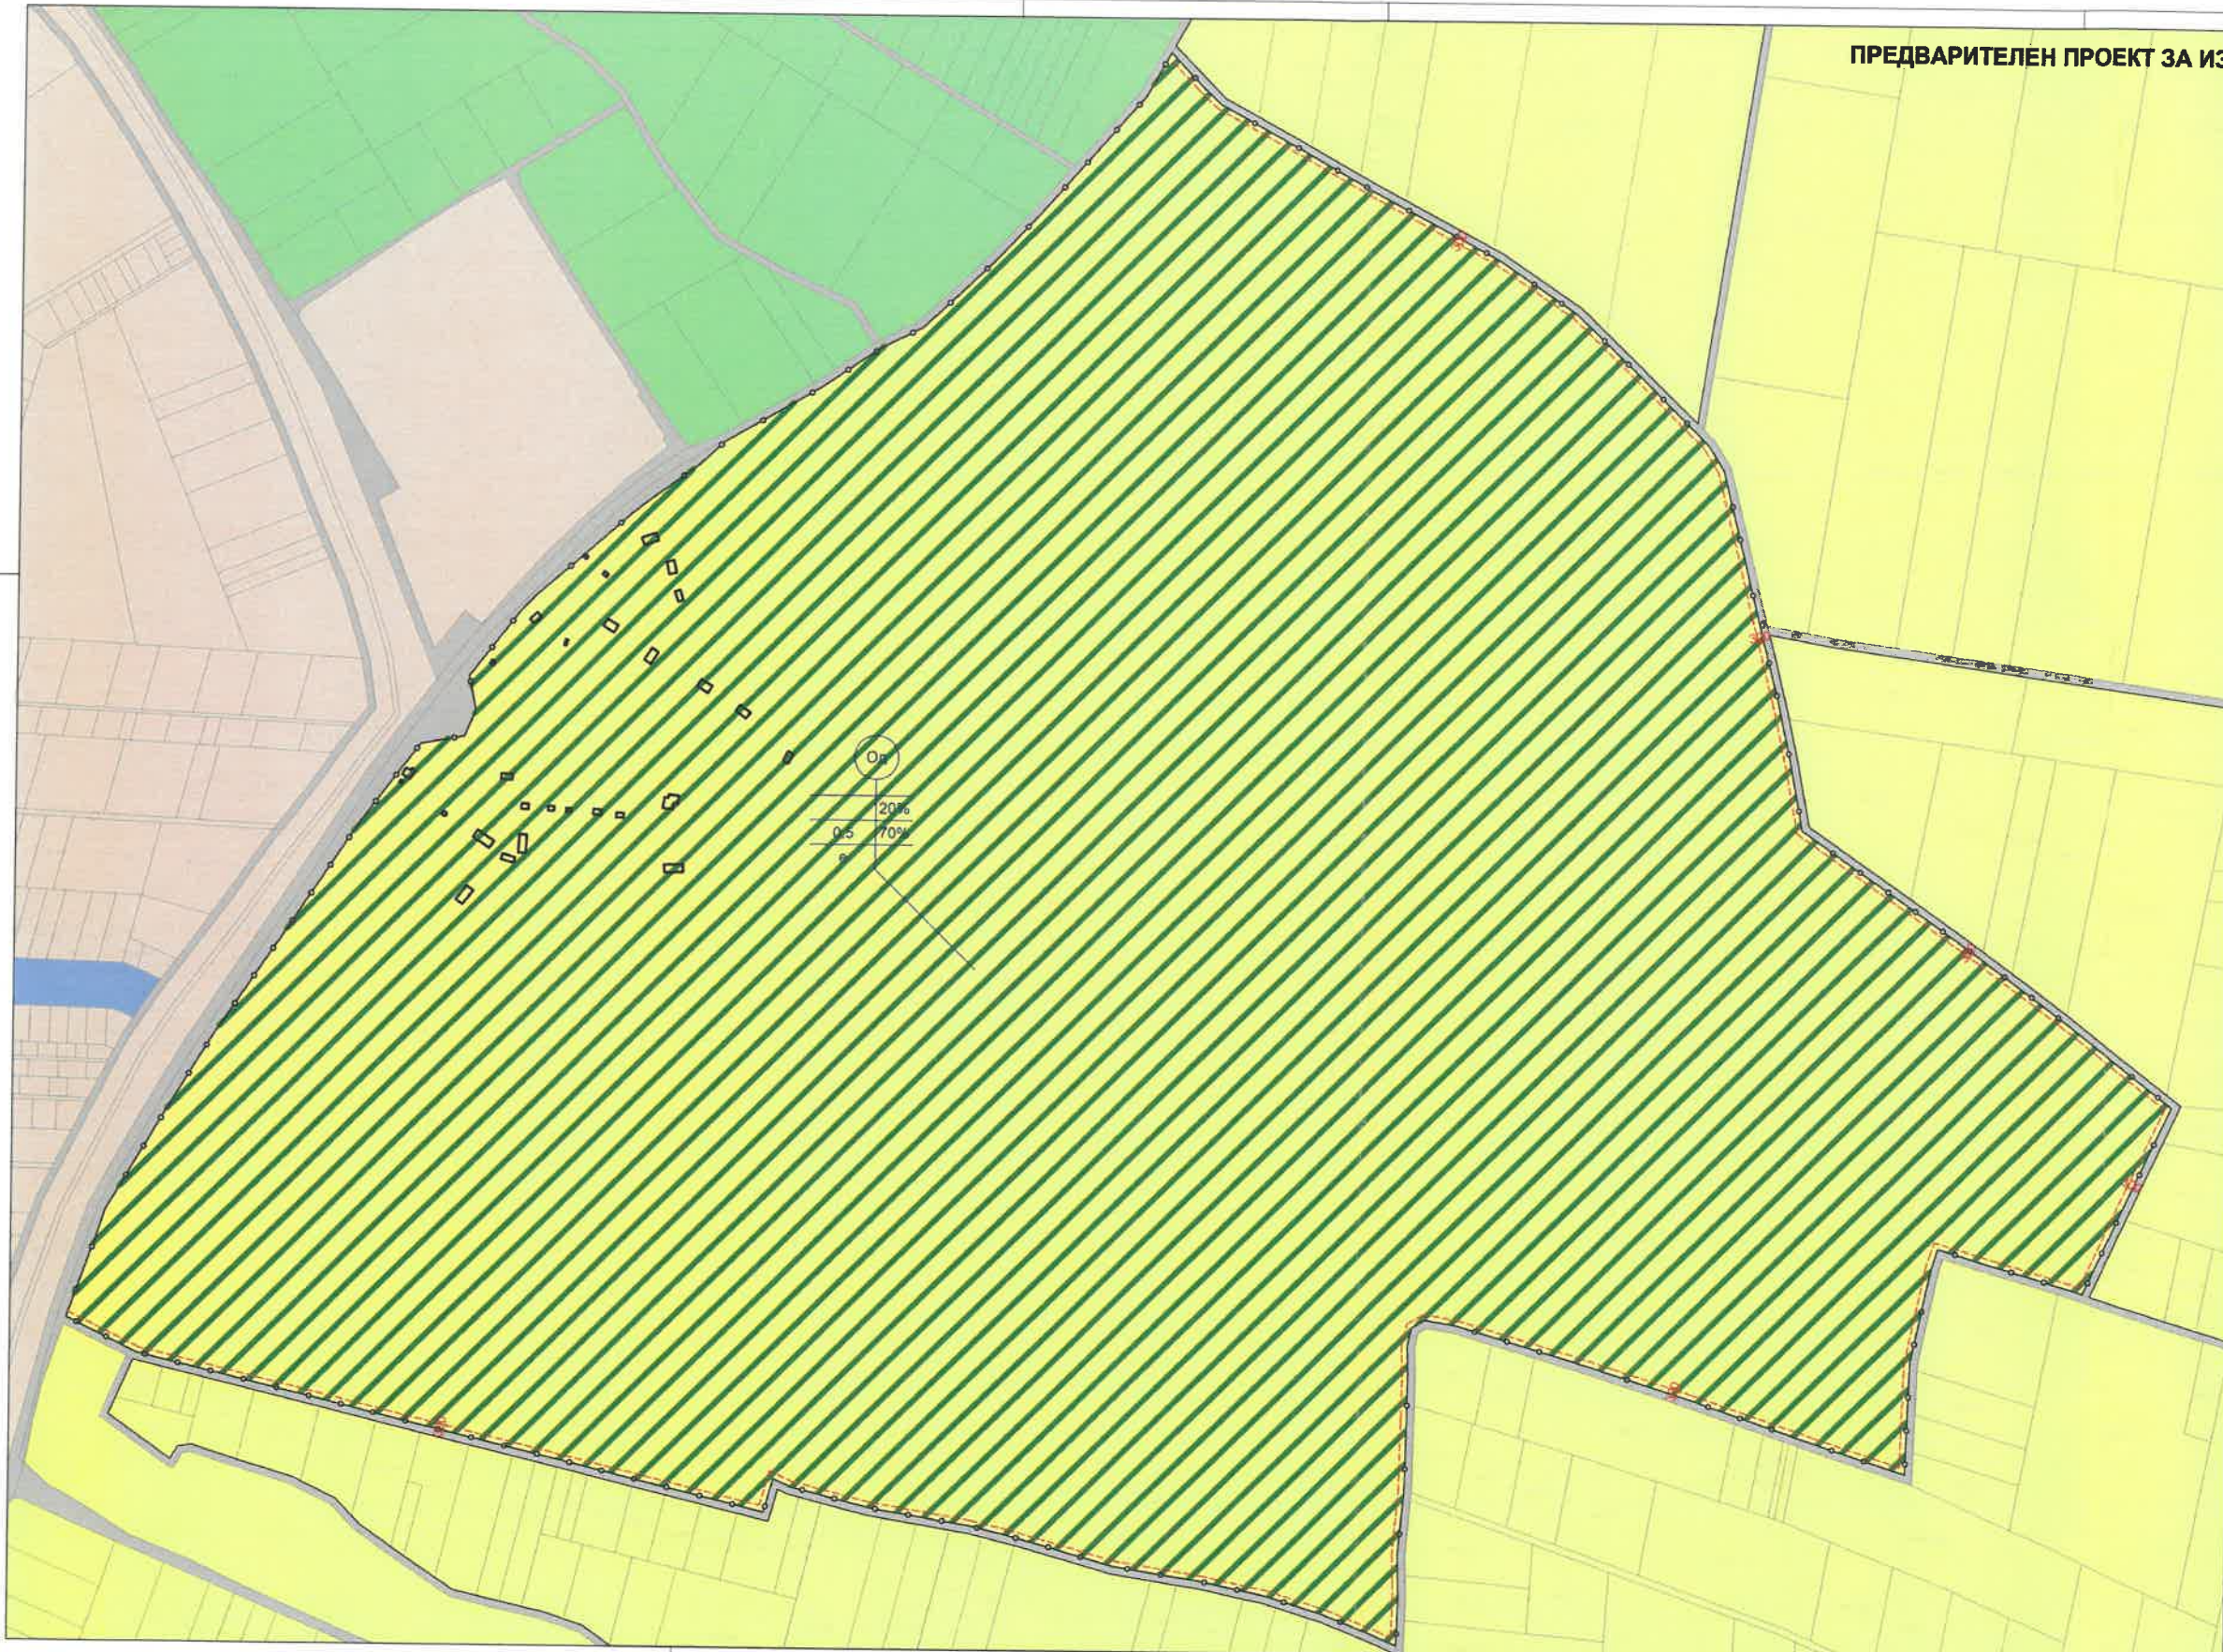

Други рекреации /спорт, аттракци и др./
Од
етажност / височина на зграда / Макс. плътност на застр. / Макс. % на озеленяване
Начин на застрояване Специфични параметри и изисквания

ЛЕГЕНДА:

- Кадастрална карта
- Граница на сервитут
- Граница на промяна на режим на устройство и
- ▨ Други рекреации /спорт, аттракци и др./
- ▨ Обработваеми земи, ниви
- ▨ Обработваеми земи, трайни насаждения
- ▨ Необработваеми земи
- ▨ Улици, от първостепенна улична мрежа
- ▨ Полски път

номер на картал	Номер на ПИ	площ на ПИ	ПИ с установено на землището предназначение	устройствена зона	етажност (височина в м.)	градостроителни параметри на застрояване			начин на застрояване
						плътност на застрояване	Коеф.	минимално съвлягаемо свободно застрояване - свързано в даден сяс. мрежа - А	
592	592.1	545737 кв.м	Други рекреации /спорт, аттракци и др./	Од	20	0.5	70	●	свързано - с

собственик на ПИ 37376.592.1:
Община Кнежа

