


**ПРОЕКТ ЗА ИЗМЕНЕНИЕ НА ПУП - ПЛАН ЗА ЗАСТРОЯВАНЕ
ЗА ПИ 37376.592.1, в землището на гр. Кнежа**



M1:2000

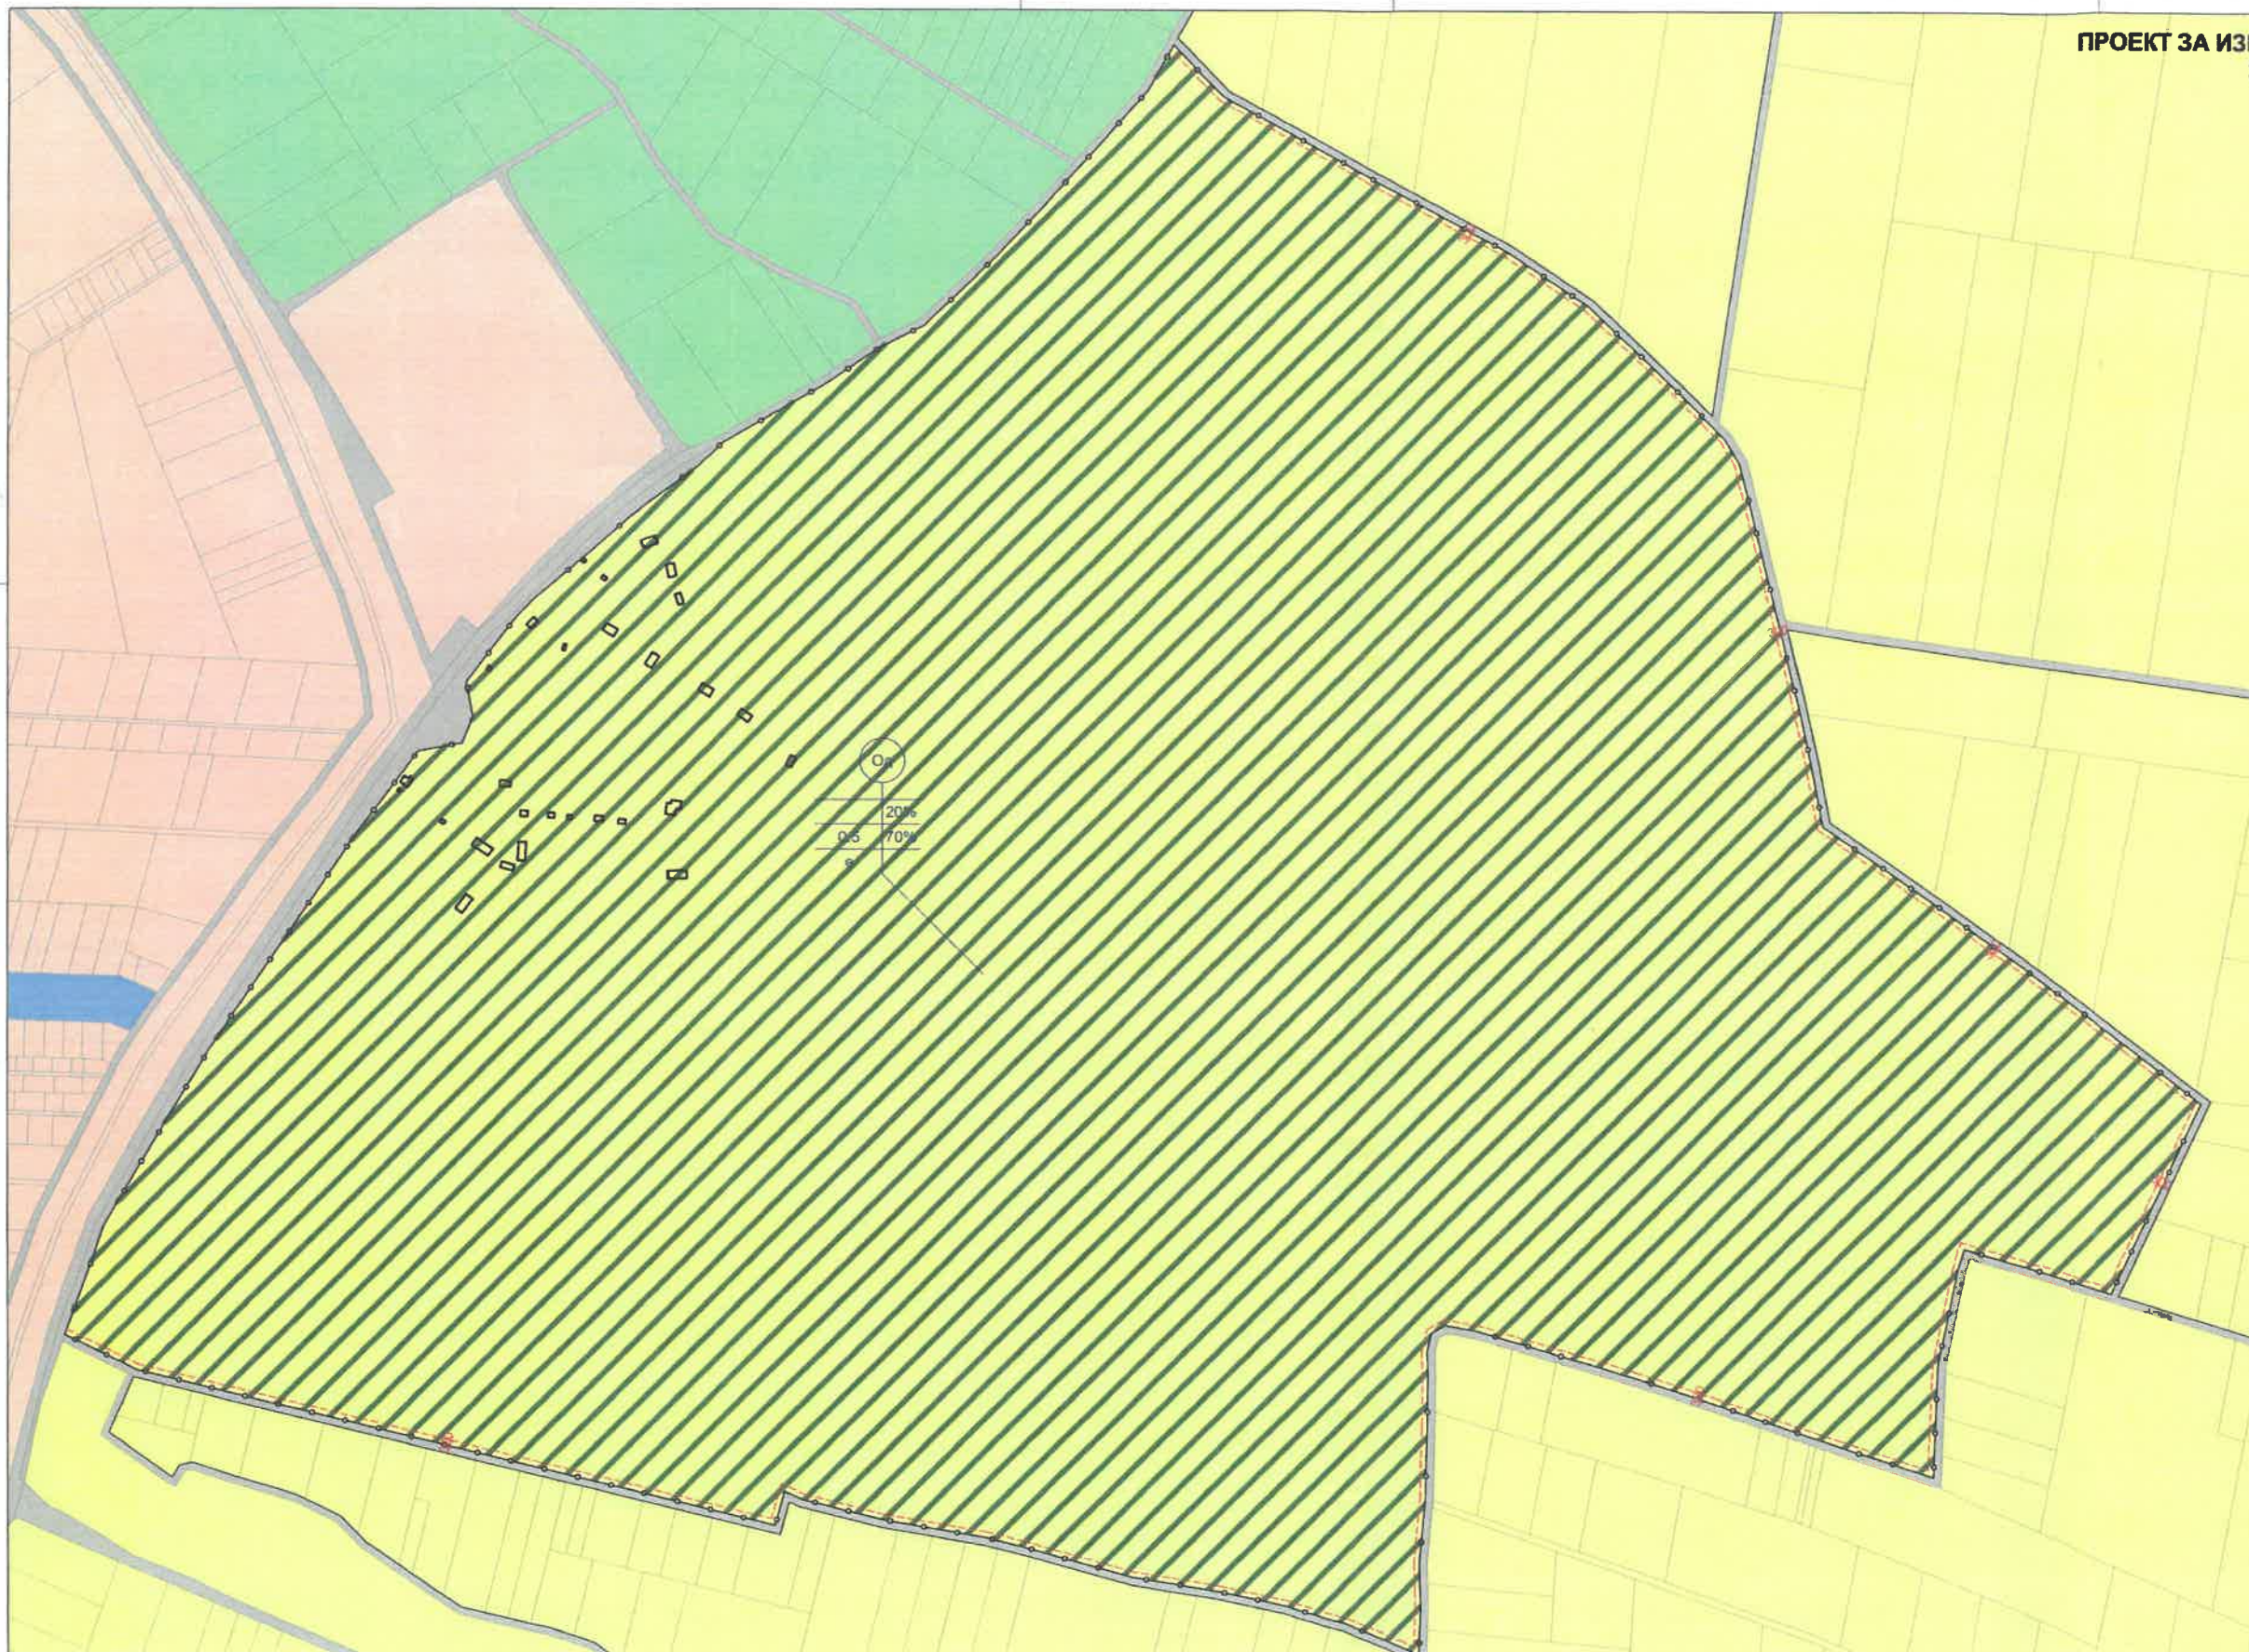

Други рекреативни /спорт, аттракци и др./
Од

етажност / височина в м / Макс. плътност на застр. Мин. % на озеленяване
 Начин на застрояване Специфични параметри и изисквания

ЛЕГЕНДА:

- Кадастрална карта
- Граница на сервитут
- Граница на промяна на резим на устройството и застрояване
- Други рекреативни /спорт, аттракци и др./
- Обработваеми земи, ниви
- Обработваеми земи, трайни насаждения
- Необработваеми земи
- Улици, от първостепенна улично мрежа
- Полски път

номер на квартал	номер на ПИ	площ на ПИ	ПИ с установено предназначение	устройствена зона	етажност (височина в м.)	градостроителни параметри			начин на застрояване
						плътност на застрояване	Коеф.	минимално озеленяване	
592	592.1	545737 кв.м	Други рекреативни /спорт, аттракци и др./	Од	20	0,5	70	●	свързано в две със съседен ПИ

собственик на ПИ 37376.592.1
Община Кнежа

