СИТУАЦИЯ НА ВОДОПРОВОДНАТА МРЕЖА ЗА РЕКОНСТРУКЦИЯ - С.БРЕНИЦА (ЛИСТ 1)

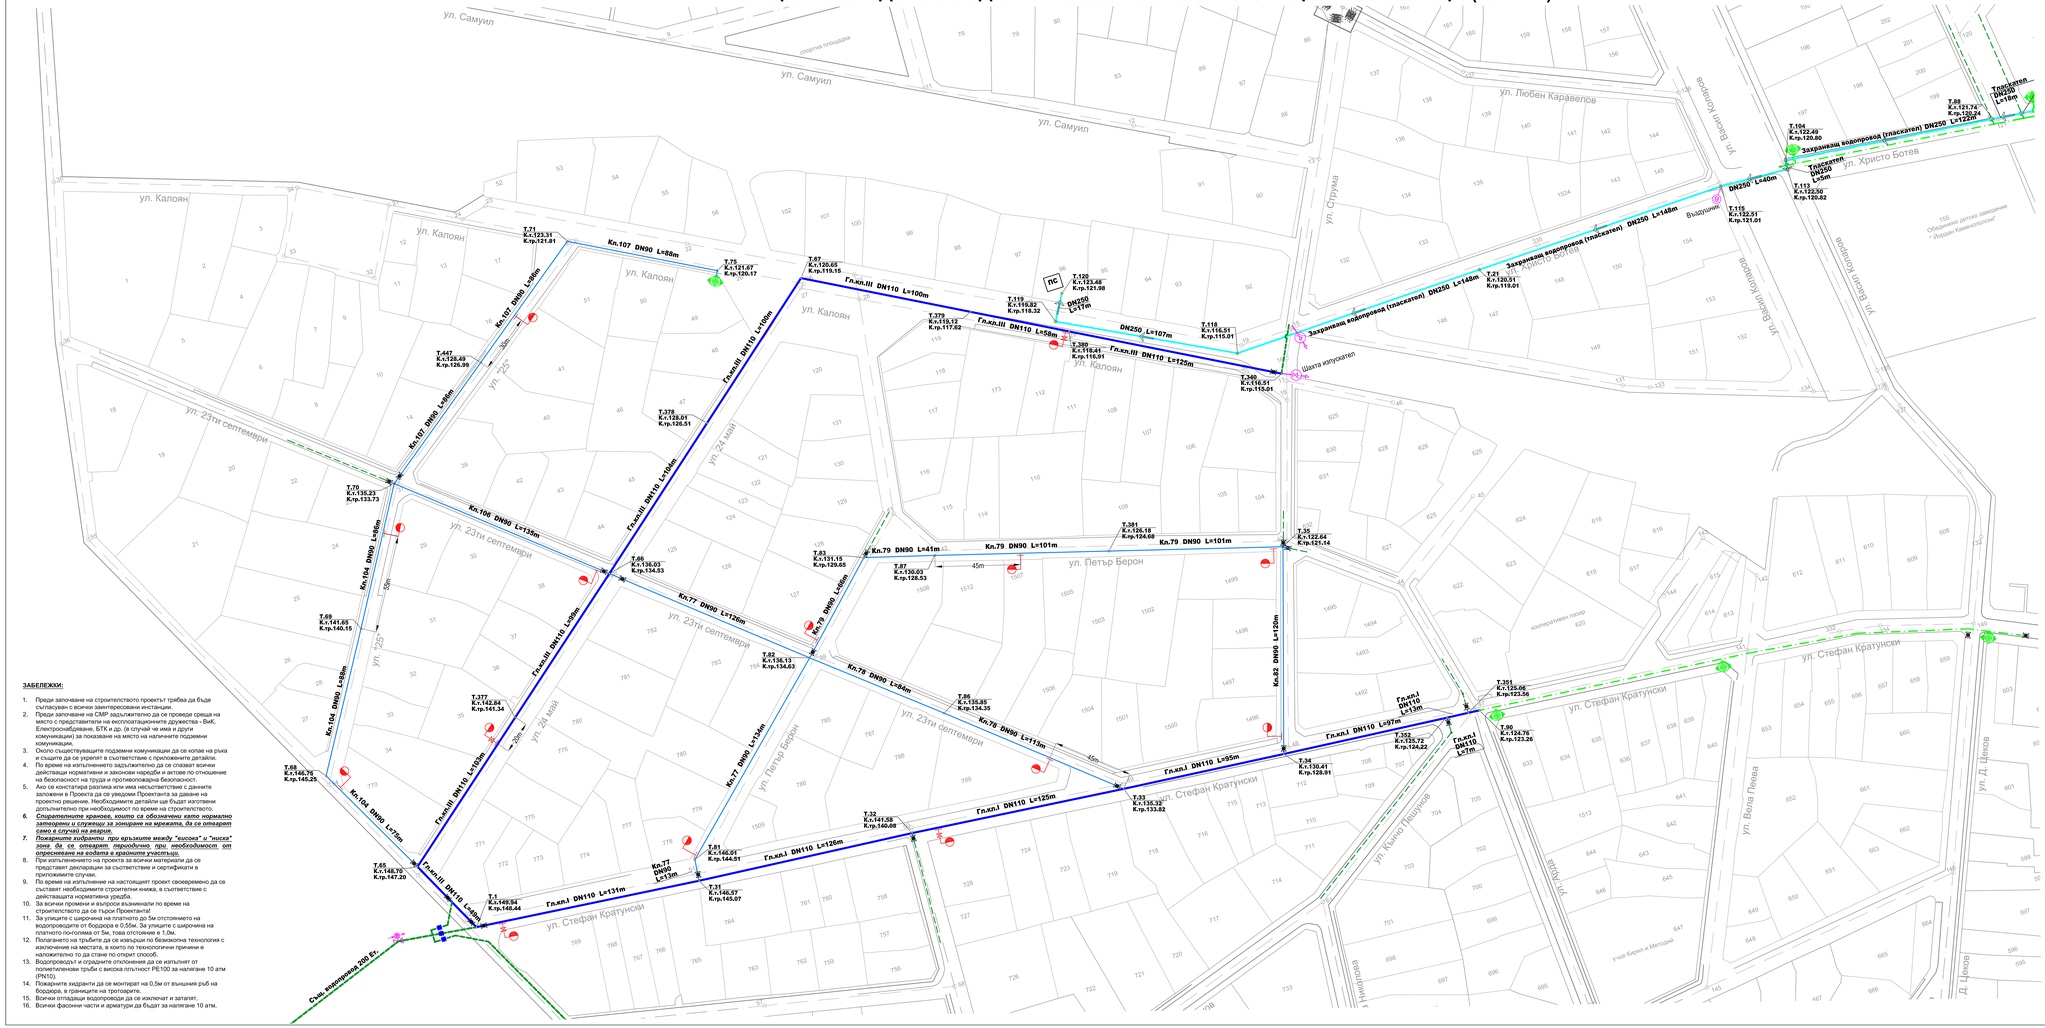
ул. Самуил
ул. Любен Каравелов
ул. Калоян
ул. Стефан Кратунски
ул. 23-ти септември
ул. 24 май
ул. Петър Берон
ул. Васил Левски
ул. Христо Ботев
ул. Струма
ул. Кънчо Пешурлов
ул. Вела Пеева
ул. Д. Цеков
ул. Стефан Караджа
ул. Васил Коларов
ул. Йордан Йовков
ул. Никола Вапцаров
ул. Кирил и Методий
ул. Ангел Кънчев
ул. Д. Ценов
ул. Васил Левски